


# TINGMÄRGID

- K01 — K01 — K01 — K01 — K01 —
- V01 — V01 — V01 — V01 — V01 —
- V — V — V — V — V — V — V — V —
- PK  
Q= tootlikkus m<sup>3</sup>/h
- kuja / sanitaarkaitse tsoon
- asustusüksuse piir

ÜVKA väline olemasolev reoveetorustik  
 ÜVKA väline olemasolev veetorustik  
 olemasolev veetorustik  
 olemasolev puurkaev-pumpla

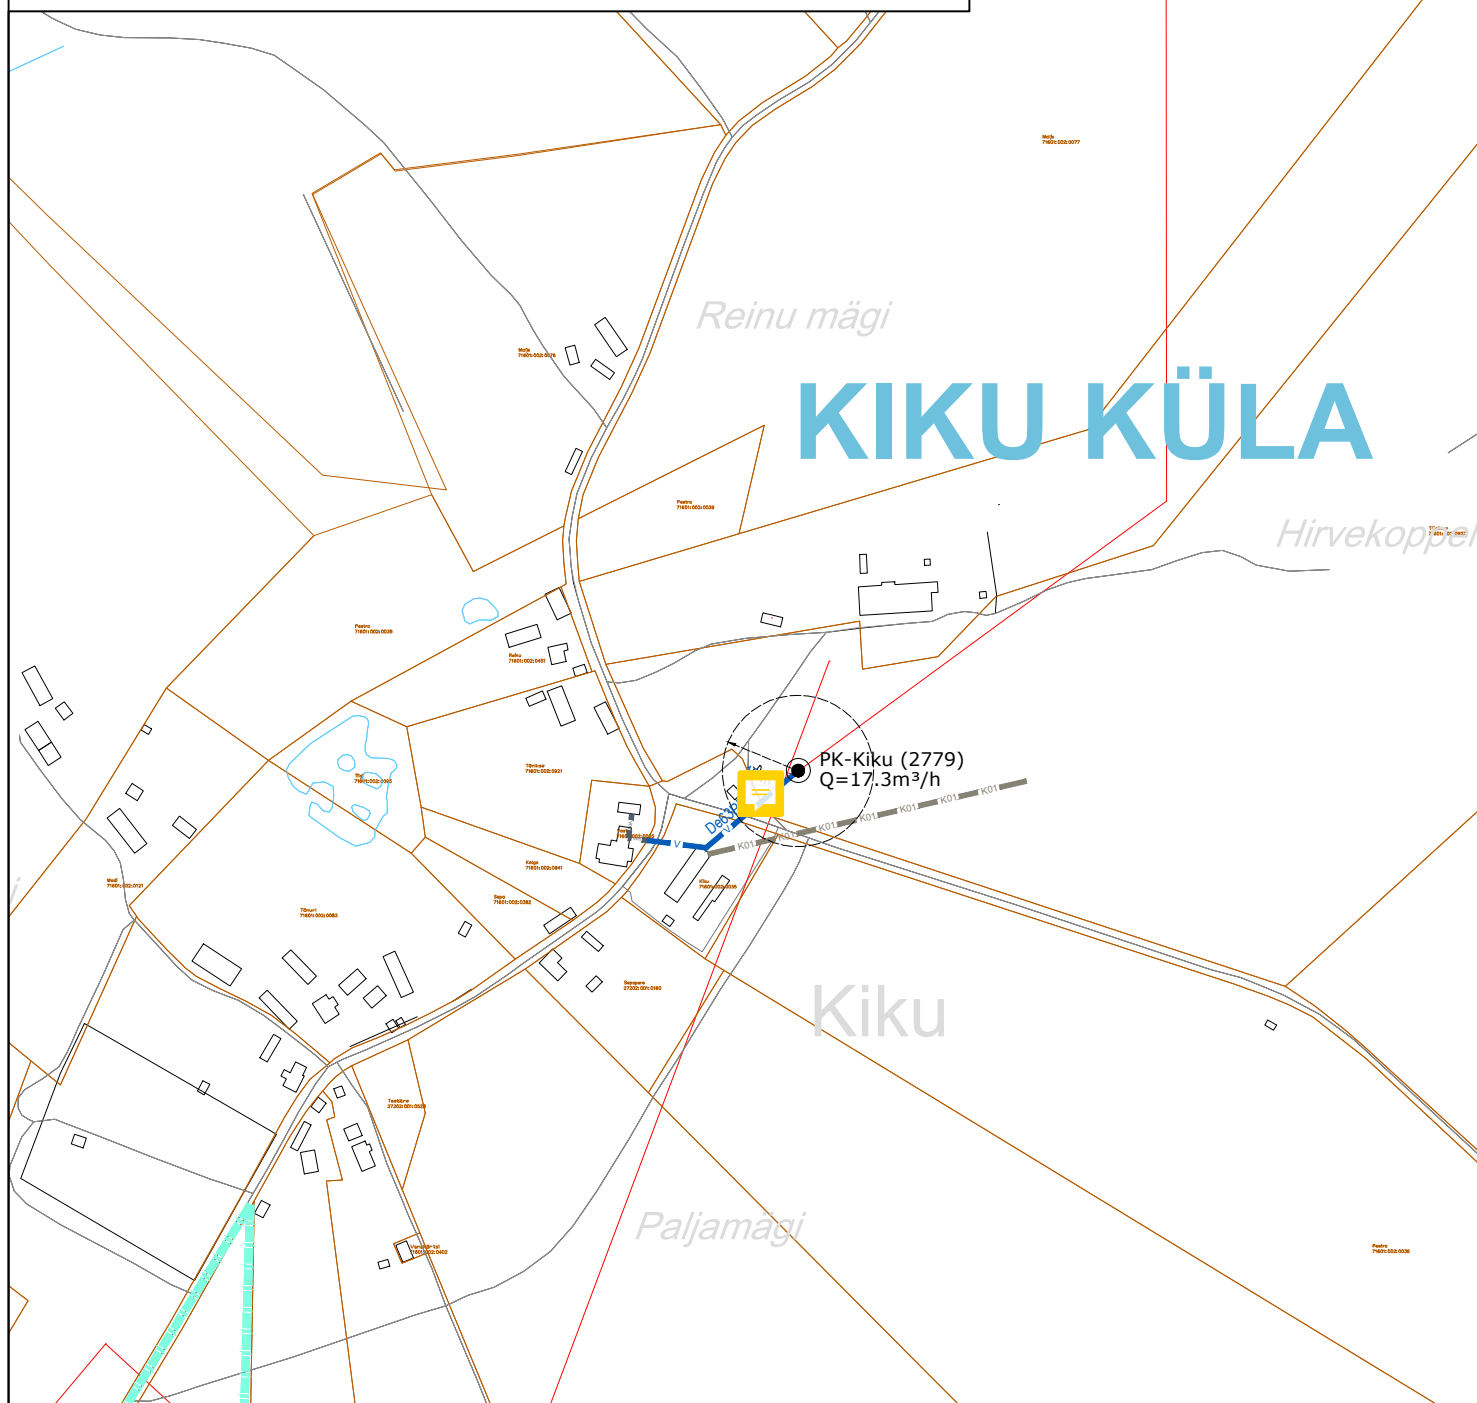

Märkused:  
 Katastriüksuste piirid: Maa-amet seisuga 20.09.2022  
 Eesti põhikaart 1:10 000, Maa-amet seisuga 20.09.2022

EUROPOLIS OÜ  
 Ülikooli tn 12, Tartu  
 Reg. nr 10944392  
 MTR nr EEP002538  
 www.europolis.ee; 5645 1976



Tellijä: Kadrina Vallavalitsus

Töö nimi: Kadrina valla ühisveevärgi ja ja -kanalisatsiooni arendamise kava aastateks 2023–2034

Joonise nimetus: Kiku küla olemasolevad ja perspektiivsed vee- ja kanalisatsioonirajatised

Töö nr: 12/22

Kuupäev: 22.09.2022

Joonise nr: VK-04

Projekteeris: K.Loog

Vastutav isik: M.Maddison

Projektijuht: R.Altnurme

Mõõtkava: 1:5000

Staadium: AK