


TINGMÄRGID

- olemasolev veetorustik
- planeeritav tuletõrjeveetorustik (pikaajaline programm)
- olemasolev suurkaev-pumpla
- olemasolev veetöötusjaam/seade
- planeeritav tuletõrjevõhoidla (pikaajaline programm)
- planeeritav tuletõrjehüdrant (pikaajaline programm)
- kuja / sanitaarkaitse tsoon
- asustusüksuse piir

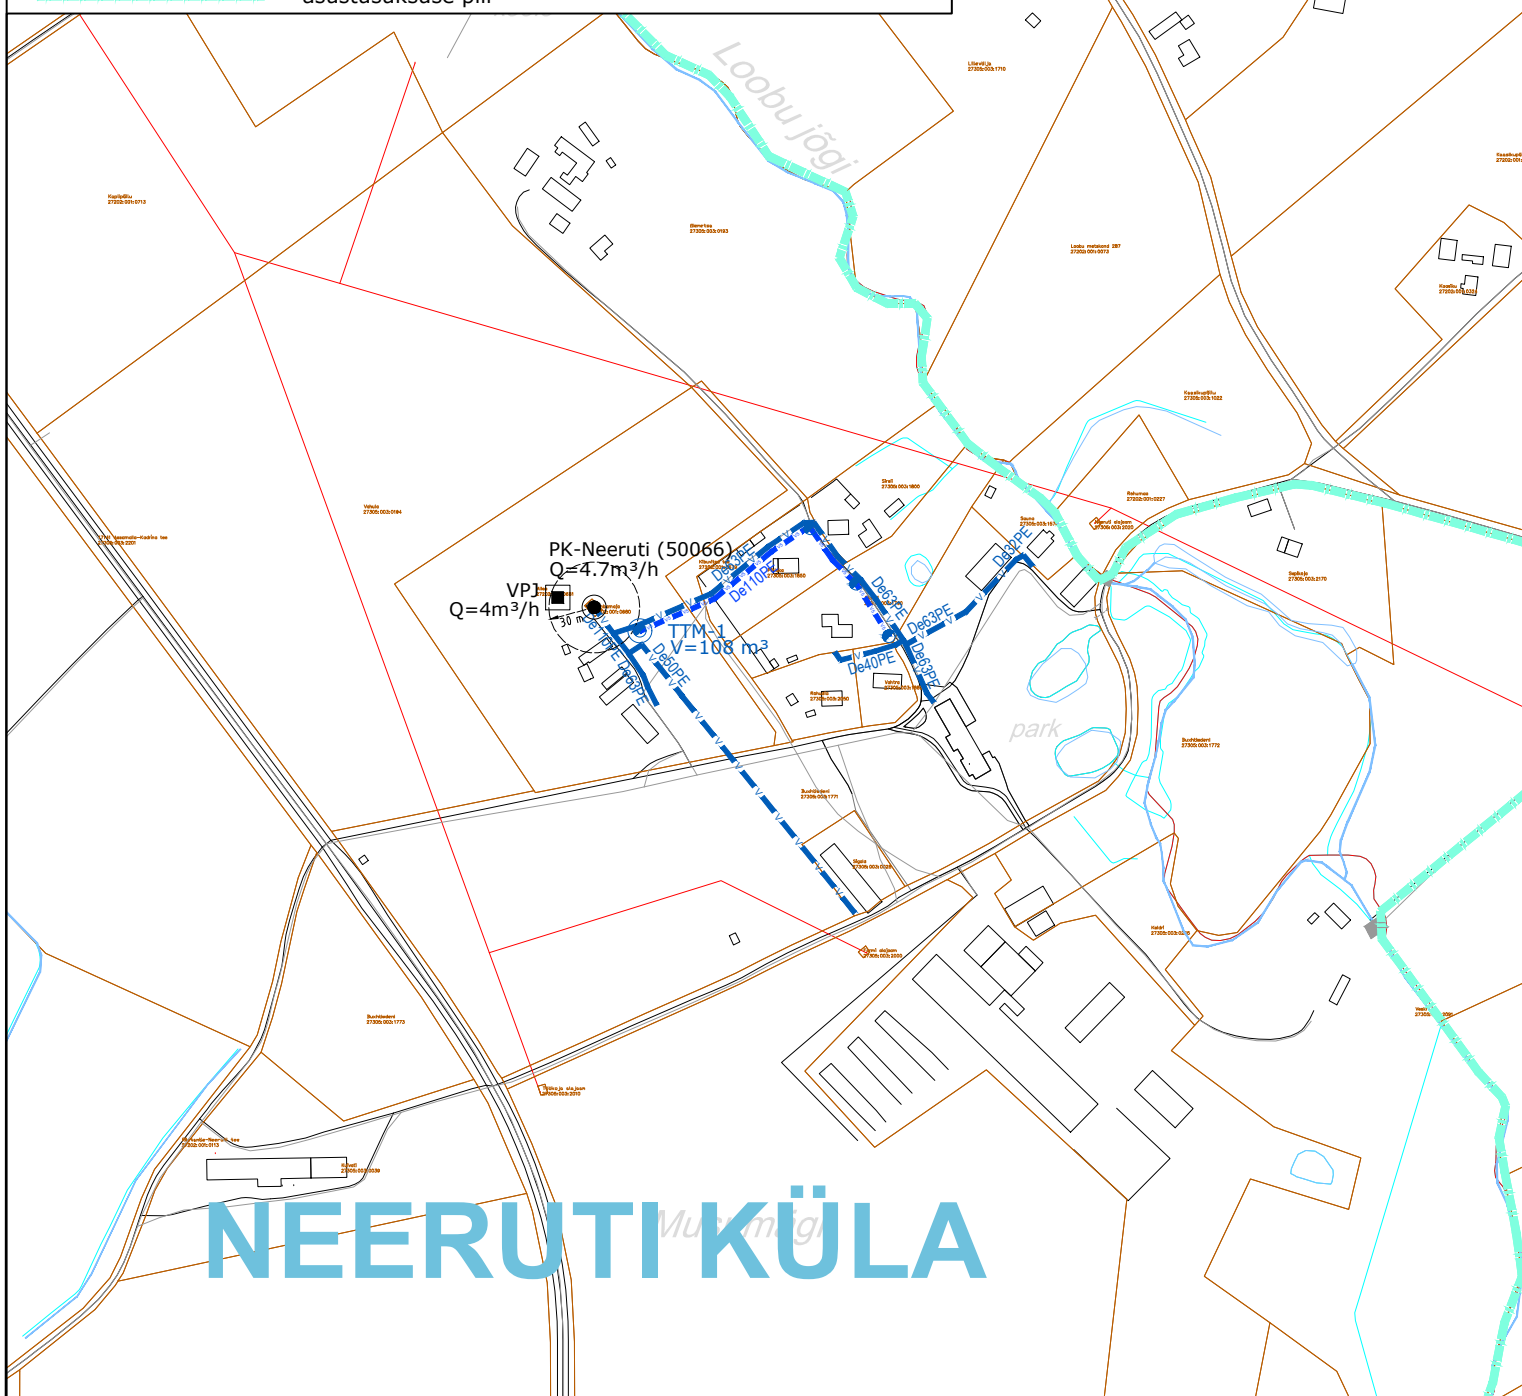

Märkused:
Katastriüksuste piirid: Maa-amet seisuga 20.09.2022
Eesti põhikaart 1:10 000, Maa-amet seisuga 20.09.2022

EUROPOLIS OÜ
Ülikooli tn 12, Tartu
Reg. nr 10944392
MTR nr EEP002538
www.europolis.ee; 5645 1976



Tellijä:

Kadrina Vallavalitsus

Töö nimi:

Kadrina valla ühisveevärgi ja
ja -kanalisatsiooni arendamise
kava aastateks 2023–2034

Joonise nimetus:

Neeruti küla olemasolevad ja perspek-
tiivsed vee- ja kanalisatsioonirajatised

Töö nr:

12/22

Kuupäev:

23.09.2022

Joonise nr:

VK-06

Projekteeris

K.Loog

Vastutav
isik

M.Maddison

Projektijuht

R.Altnurme

Mõõtkava:
1:5000

Stadium:
AK