


TINGMÄRGID



- olemasolev reoveetorustik
- olemasolev veetorustik
- planeeritav veetorustik (pikaajaline programm)
- rekonstrueeritav puurkaev-pumpla (lühiajaline programm)
- planeeritav veetõutlusjaam/seade (lühiajaline programm)
- olemasolev reoveepuhasti
- planeeritav tuletõrjevõhoidla (lühiajaline programm)
- kuja / sanitaarkaitse tsoon
- asustusüksuse piir



RIDAKÜLA KÜLA

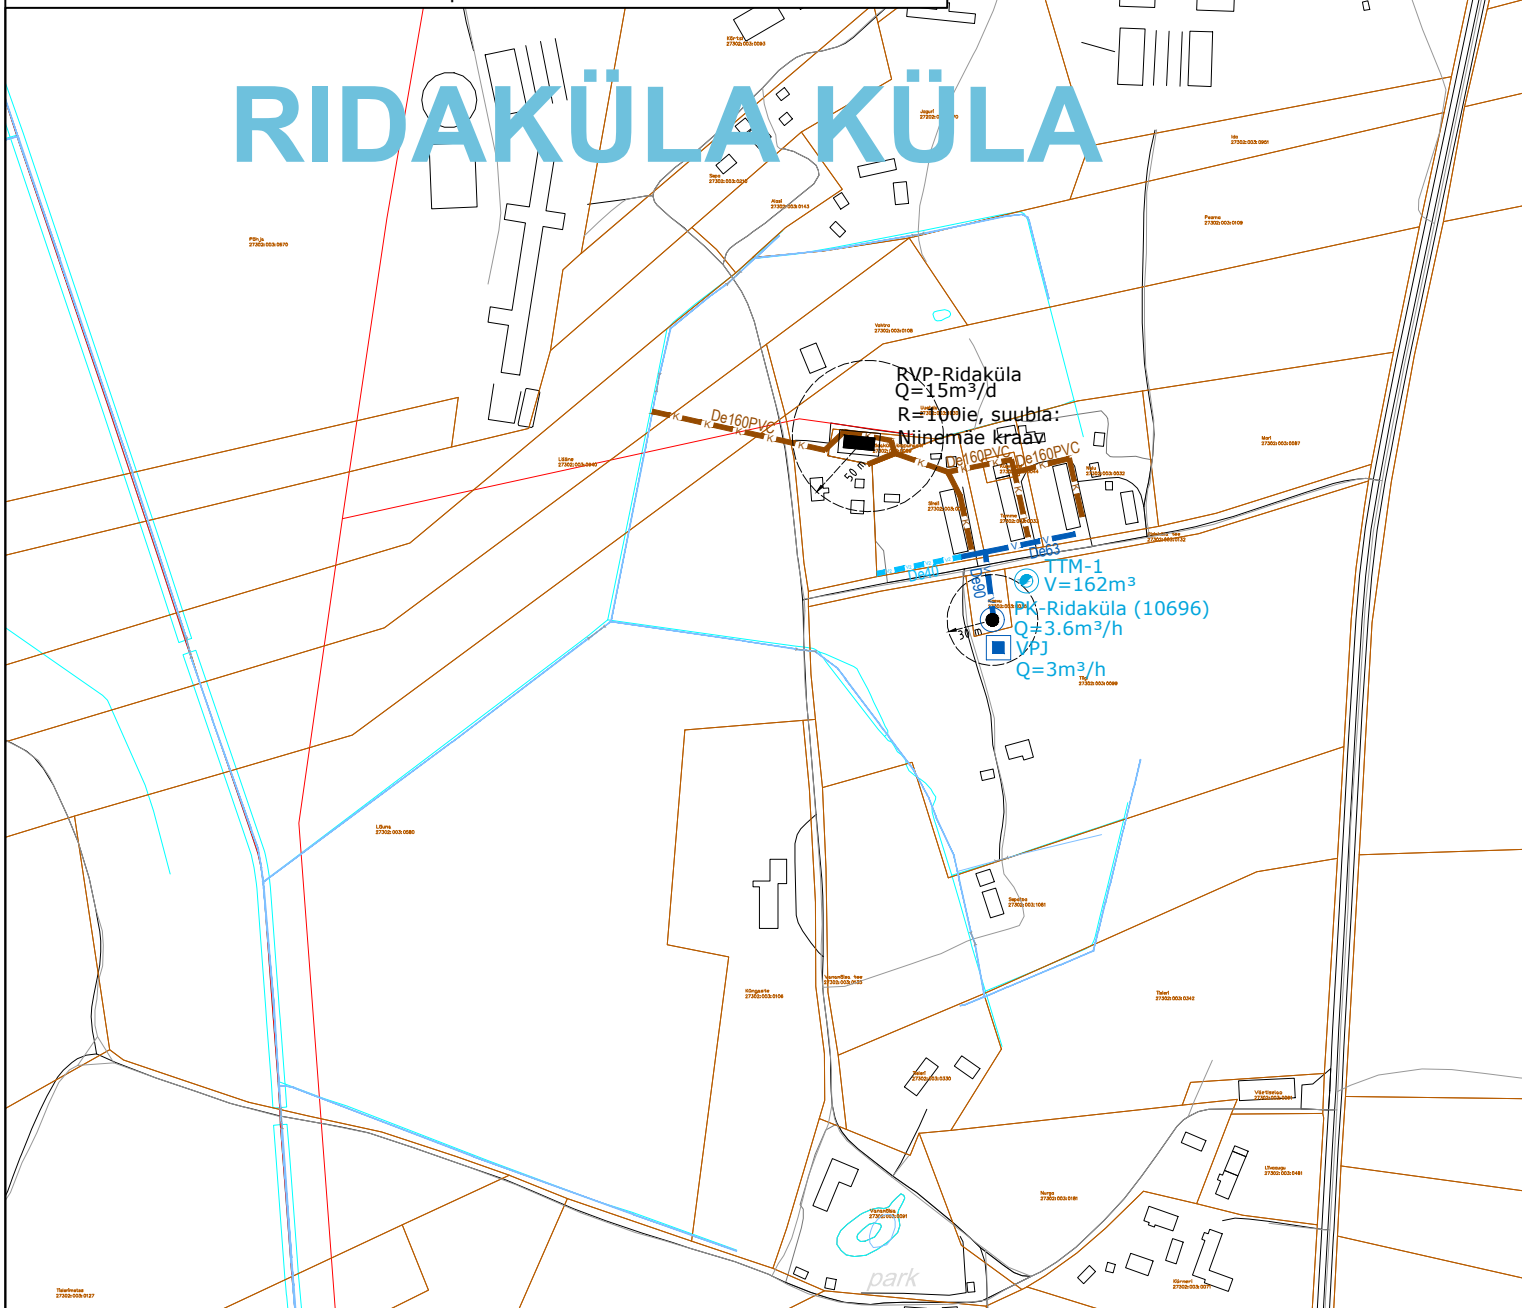

Märkused:

Katastriüksuste piirid: Maa-amet seisuga 20.09.2022

Eesti põhikaart 1:10 000, Maa-amet seisuga 20.09.2022

EUROPOLIS OÜ
Ülikooli tn 12, Tartu
Reg. nr 10944392
MTR nr EEP002538
www.europolis.ee; 5645 1976



Tellija:

Kadrina Vallavalitsus

Töö nimi:

Kadrina valla ühisveevärgi ja
ja -kanalisatsiooni arendamise
kava aastateks 2023–2034

Joonise nimetus:

Ridaküla küla olemasolevad ja perspektiivsed vee- ja kanalisatsioonirajatised

Töö nr:

12/22

Kuupäev:

22.09.2022

Joonise nr:

VK-07

Projekteeris

K.Loog

Vastutav isik

M.Maddison

Projektijuht

R.Altnurme

Mõõtkava:

1:5000

Stadium:

AK