

TINGMÄRGID

olemasolev reoveetorustik

olemasolev veetorustik

PK
Q= tootlikkus m³/h

VPJ
Q= tootlikkus m³/h


RVP
Q= vooluhulk m³/d
R= reostuskoormus ie

TTM
V= maht m³

olemasolev veetootlusjaam/seade

olemasolev reoveepuhasti

planeeritav tuletõrjevõhoidla (pikaajaline programm)
kuja / sanitaarkaitse tsoon
asustussuse piir

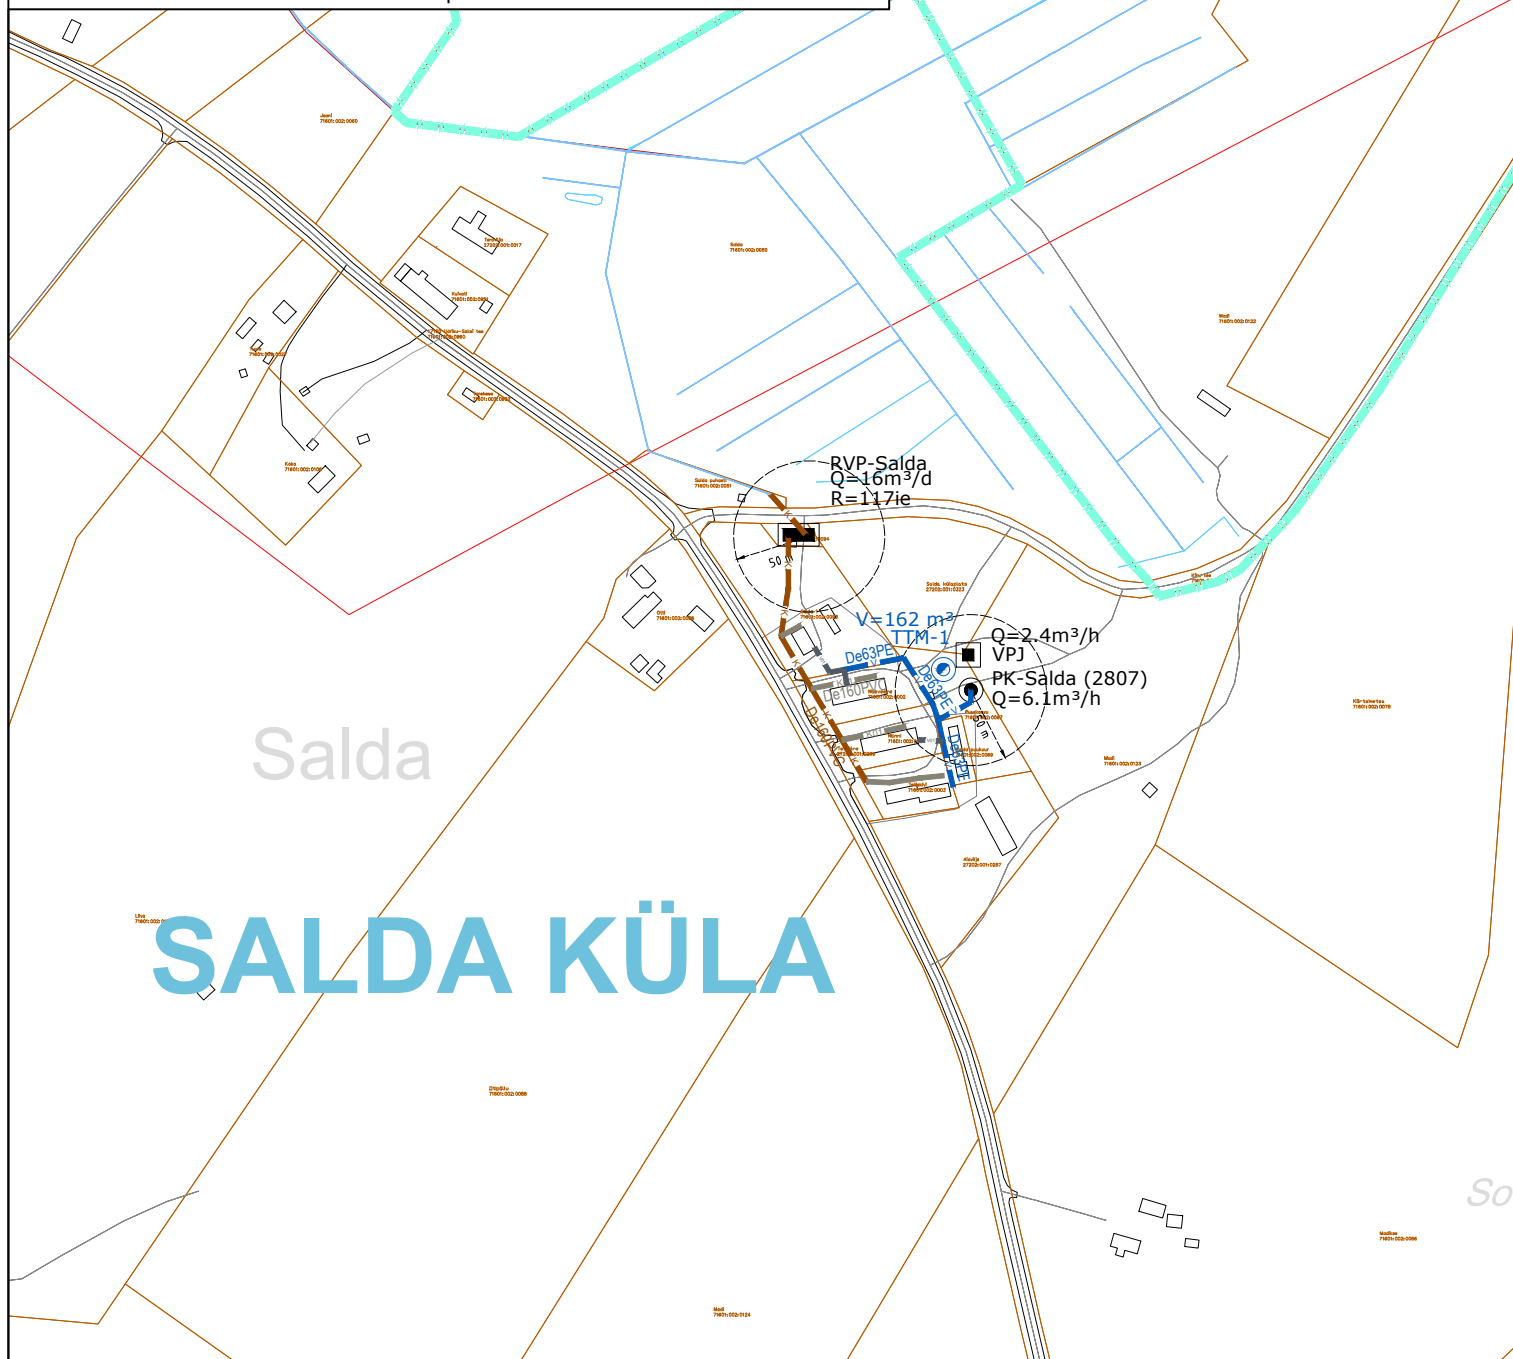

Märkused:

Katastriüksuste piirid: Maa-amet seisuga 20.09.2022

Eesti põhikaart 1:10 000, Maa-amet seisuga 20.09.2022

EUROPOLIS OÜ
Ülikooli tn 12, Tartu
Reg. nr 10944392
MTR nr EEP002538
www.europolis.ee; 5645 1976



Tellijä:

Kadrina Vallavalitsus

Töö nimi:

Kadrina valla ühisveevärgi ja
ja -kanalisatsiooni arendamise
kava aastateks 2023–2034

Joonise nimetus:

Salda küla olemasolevad ja perspektiivsed vee- ja kanalisatsioonirajatised

Töö nr:

12/22

Kuupäev:

22.09.2022

Joonise nr:

VK-08

Projekteeris

K.Loog

Vastutav isik

M.Maddison

Projektijuht

R.Alturmee

Mõõtkava:
1:5000

Staadium:
AK